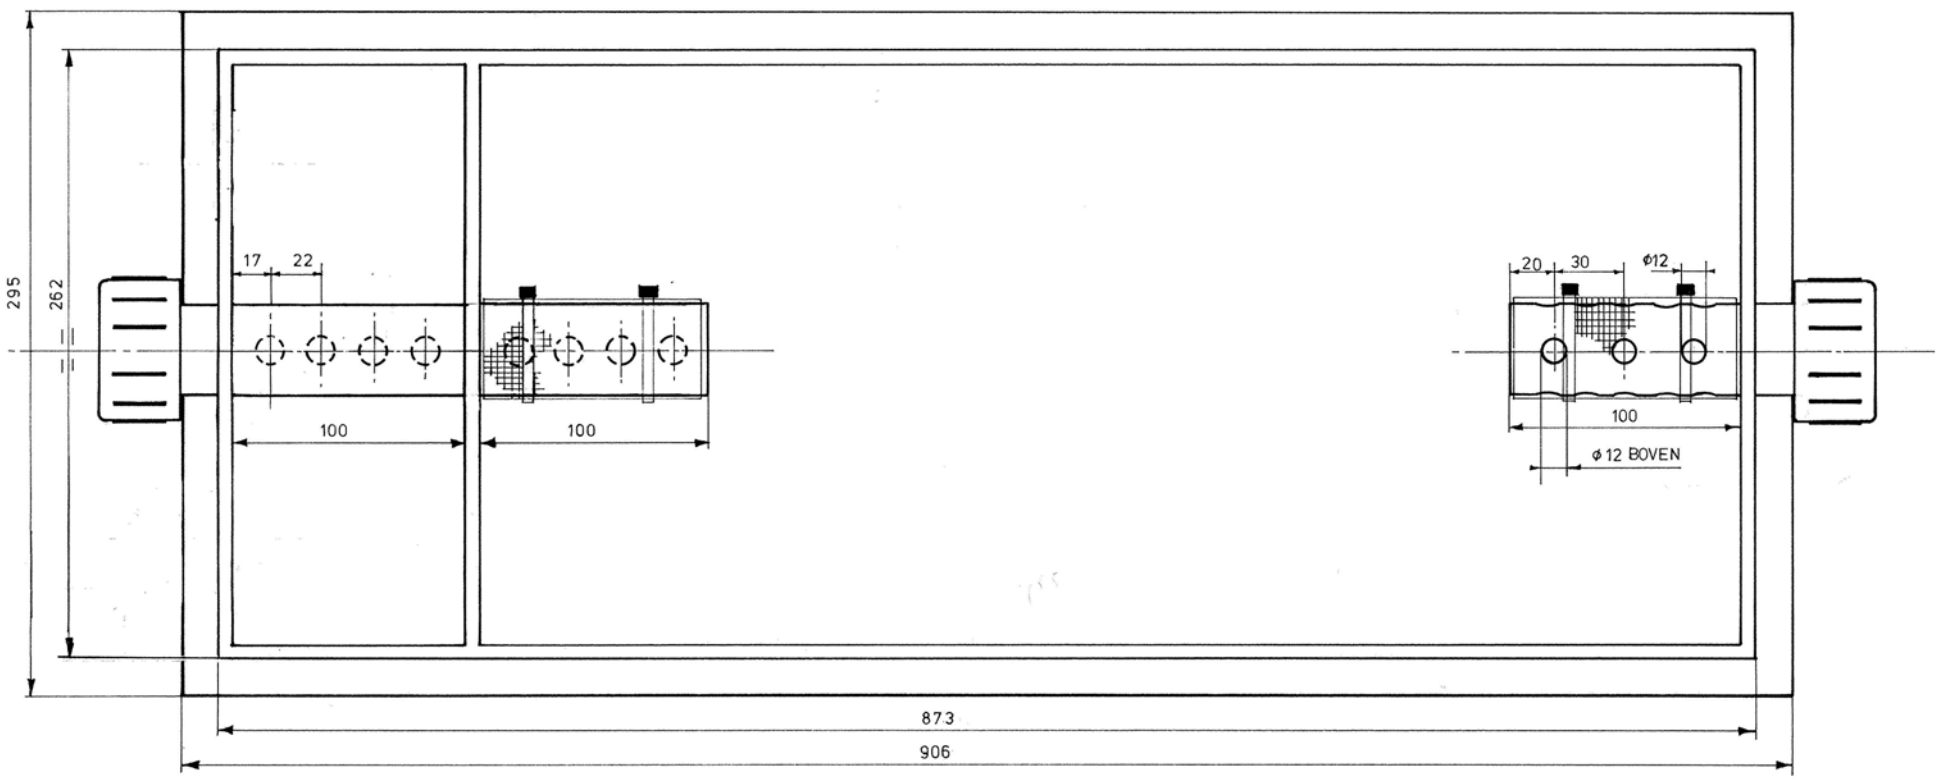

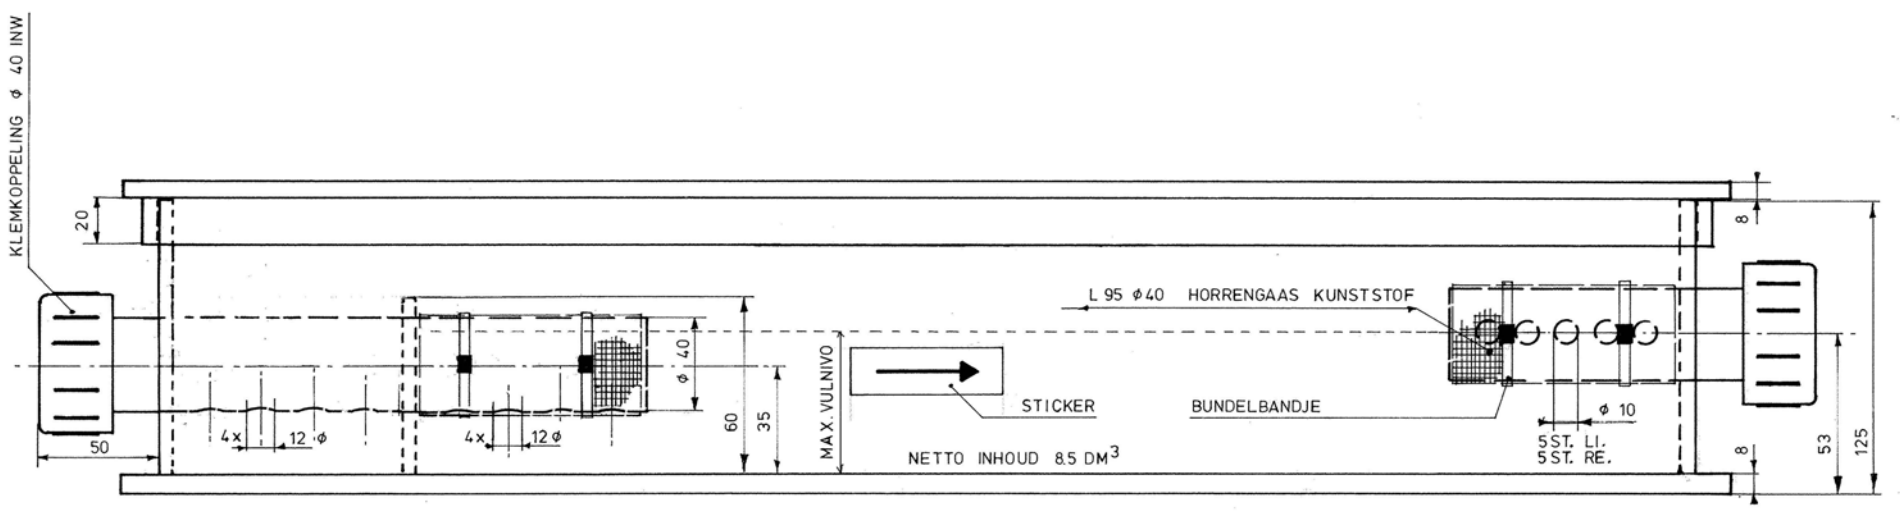

ALLE NIET AANGEDUIDE WANDDIKTEN 6 MM